



Схема подключения IP домофона в квартире

Для работы IP домофона необходимо предусмотреть кабель LAN Cat 5e от Wi-Fi роутера и розетку 220 В для питания.

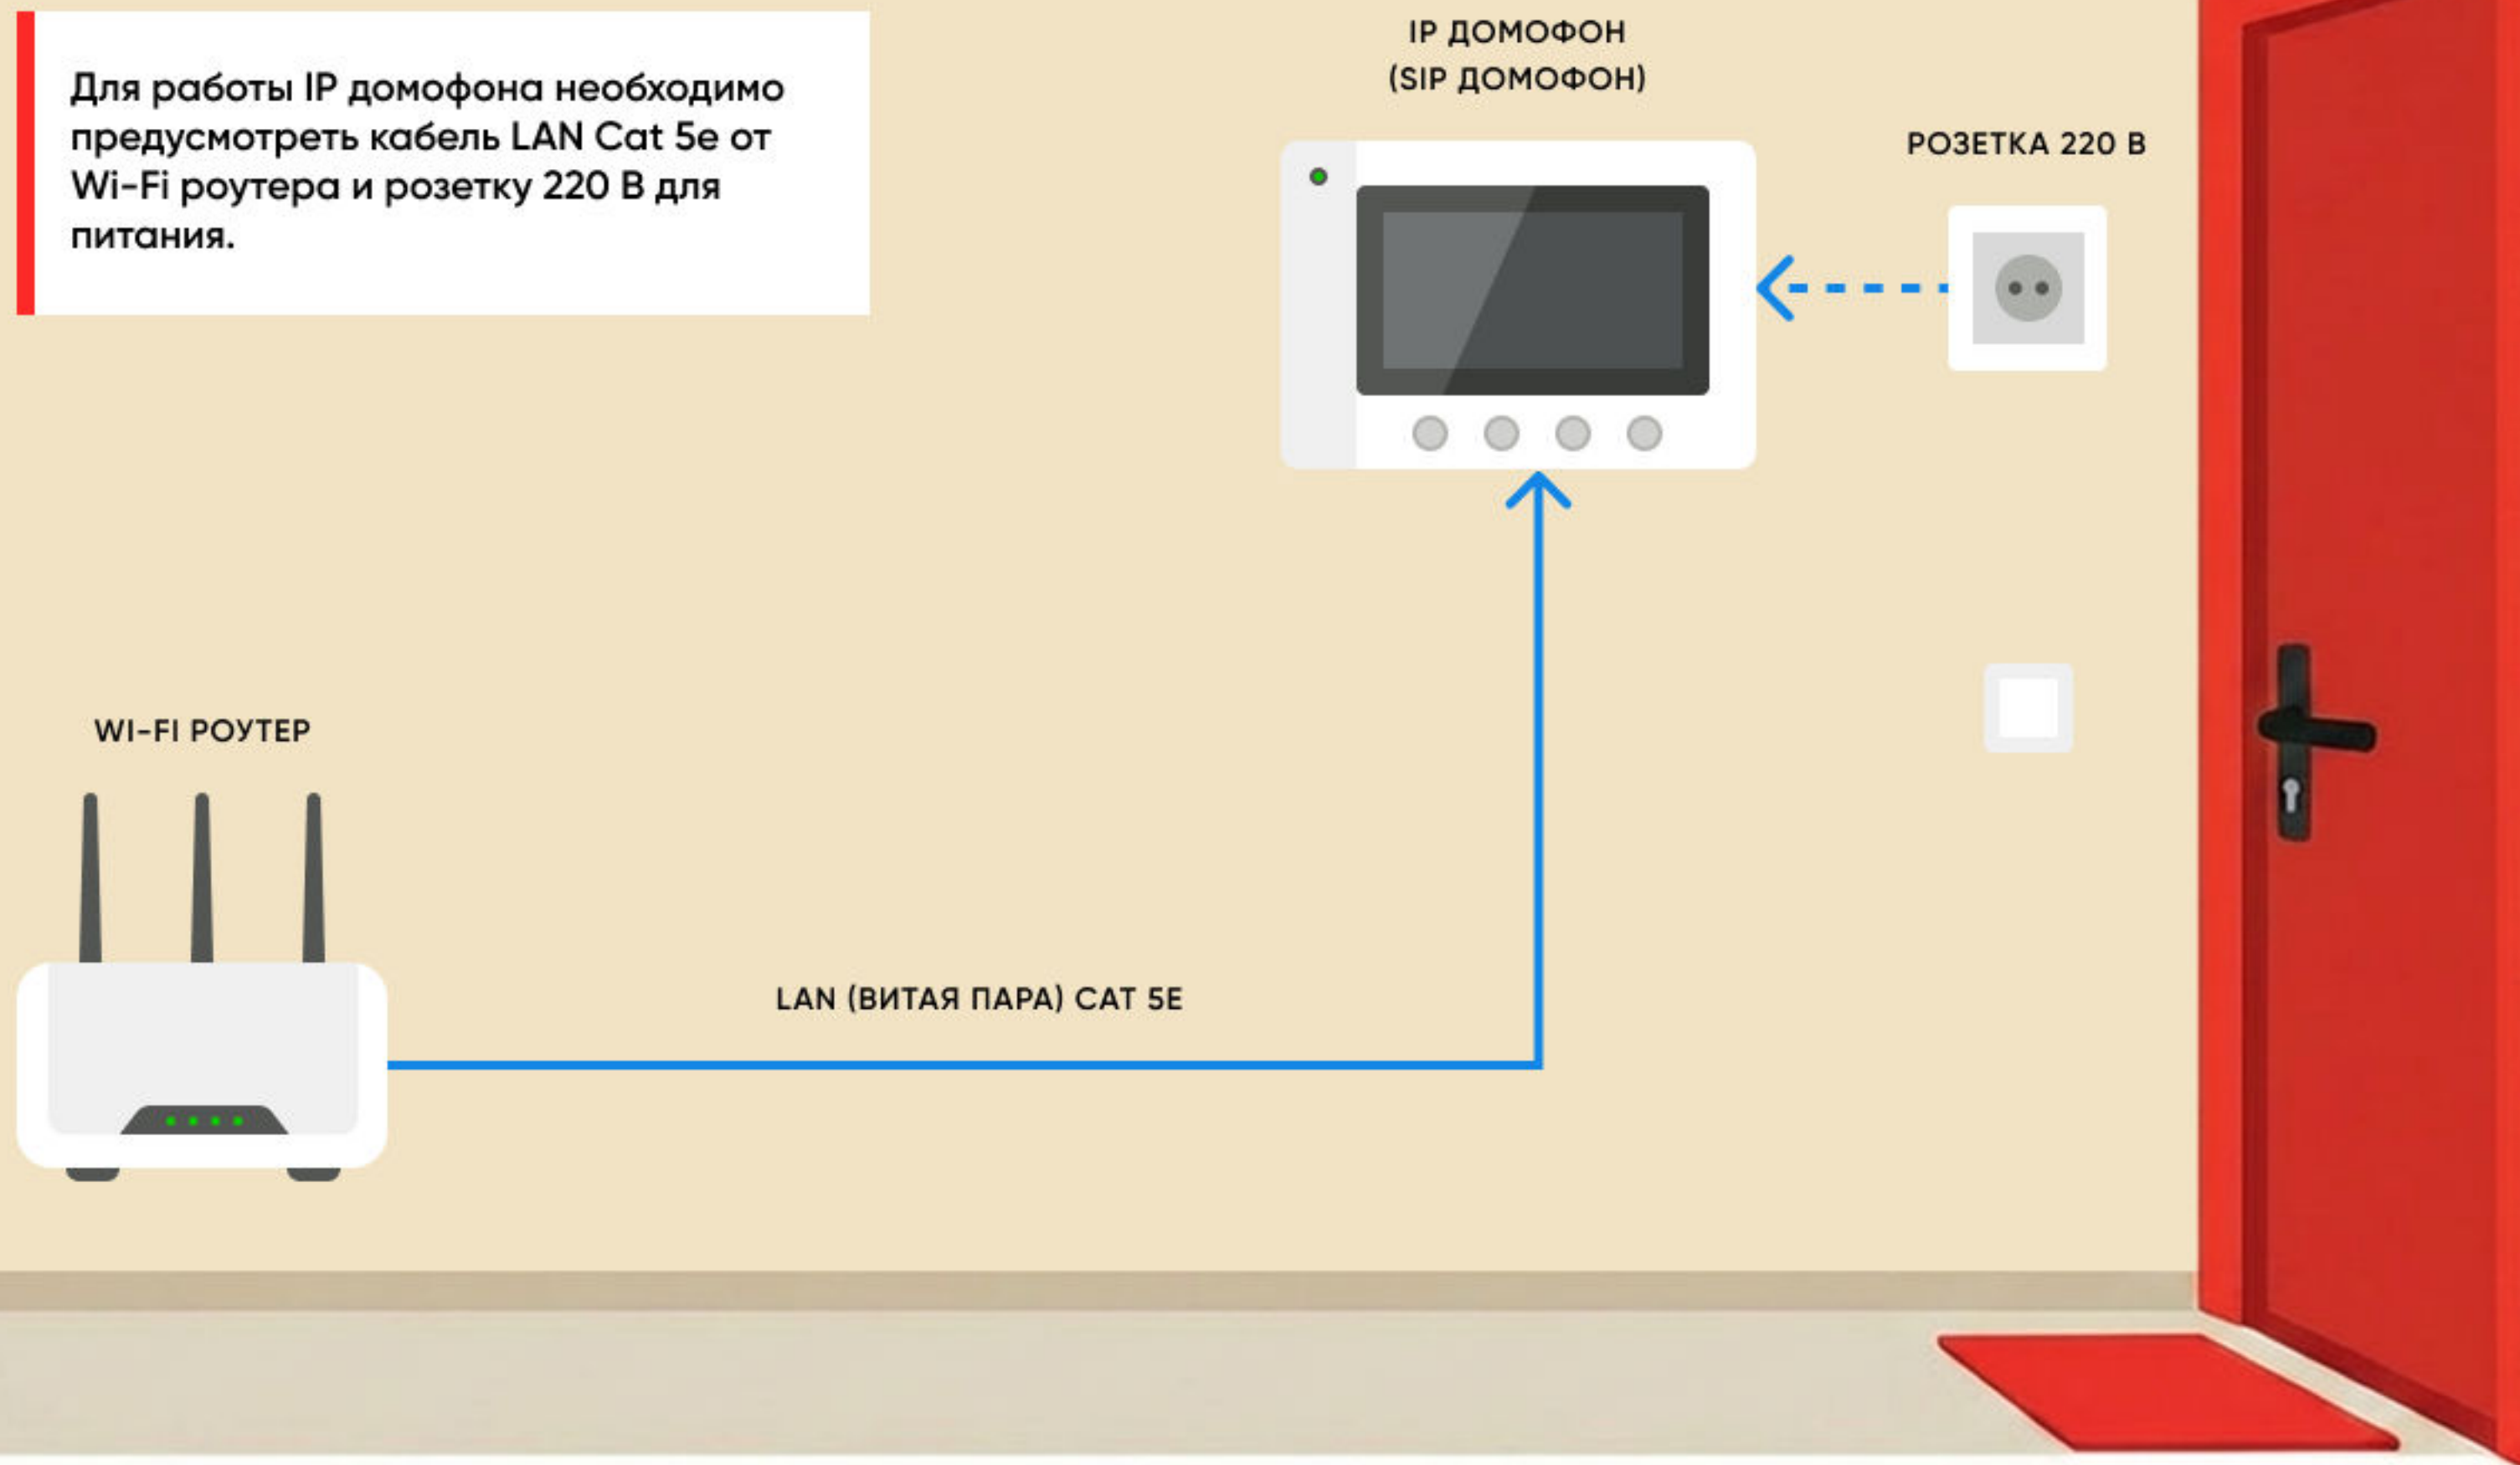





Схема подключения IP домофона в квартире (Wi-Fi)

Для работы IP домофона по Wi-Fi необходимо предусмотреть устойчивое Wi-Fi соединение с роутером и розетку 220 В для питания IP домофона.


IP ДОМОФОН
(SIP ДОМОФОН, WI-FI)



WI-FI РОУТЕР

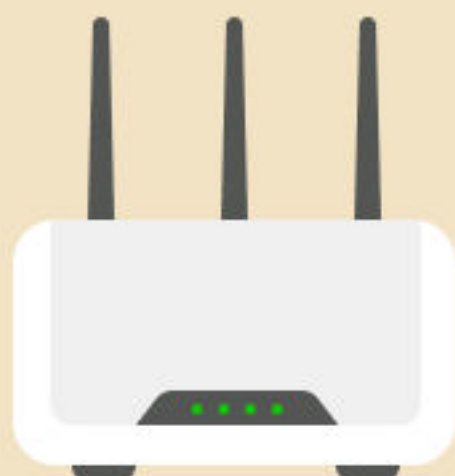

WI-FI
(ПЕРЕДАЧА ДАННЫХ)

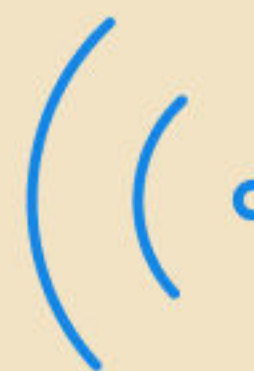

РОЗЕТКА 220 В

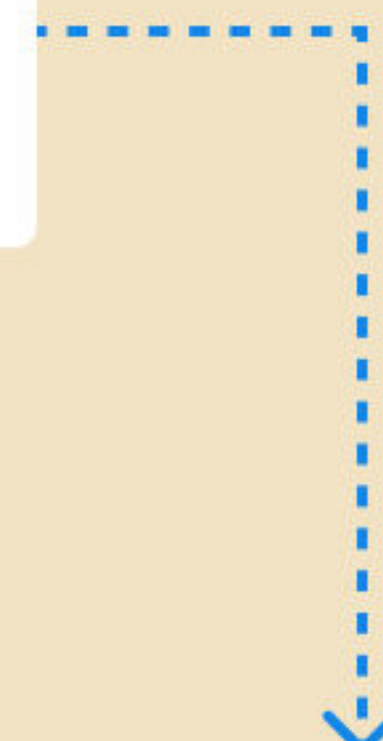




Схема подключения IP домофона в квартире (PoE)

Для работы IP домофона по технологии PoE необходимо предусмотреть кабель LAN Cat 5e от Wi-Fi роутера, PoE инжектор и розетку 220 В для питания PoE инжектора.

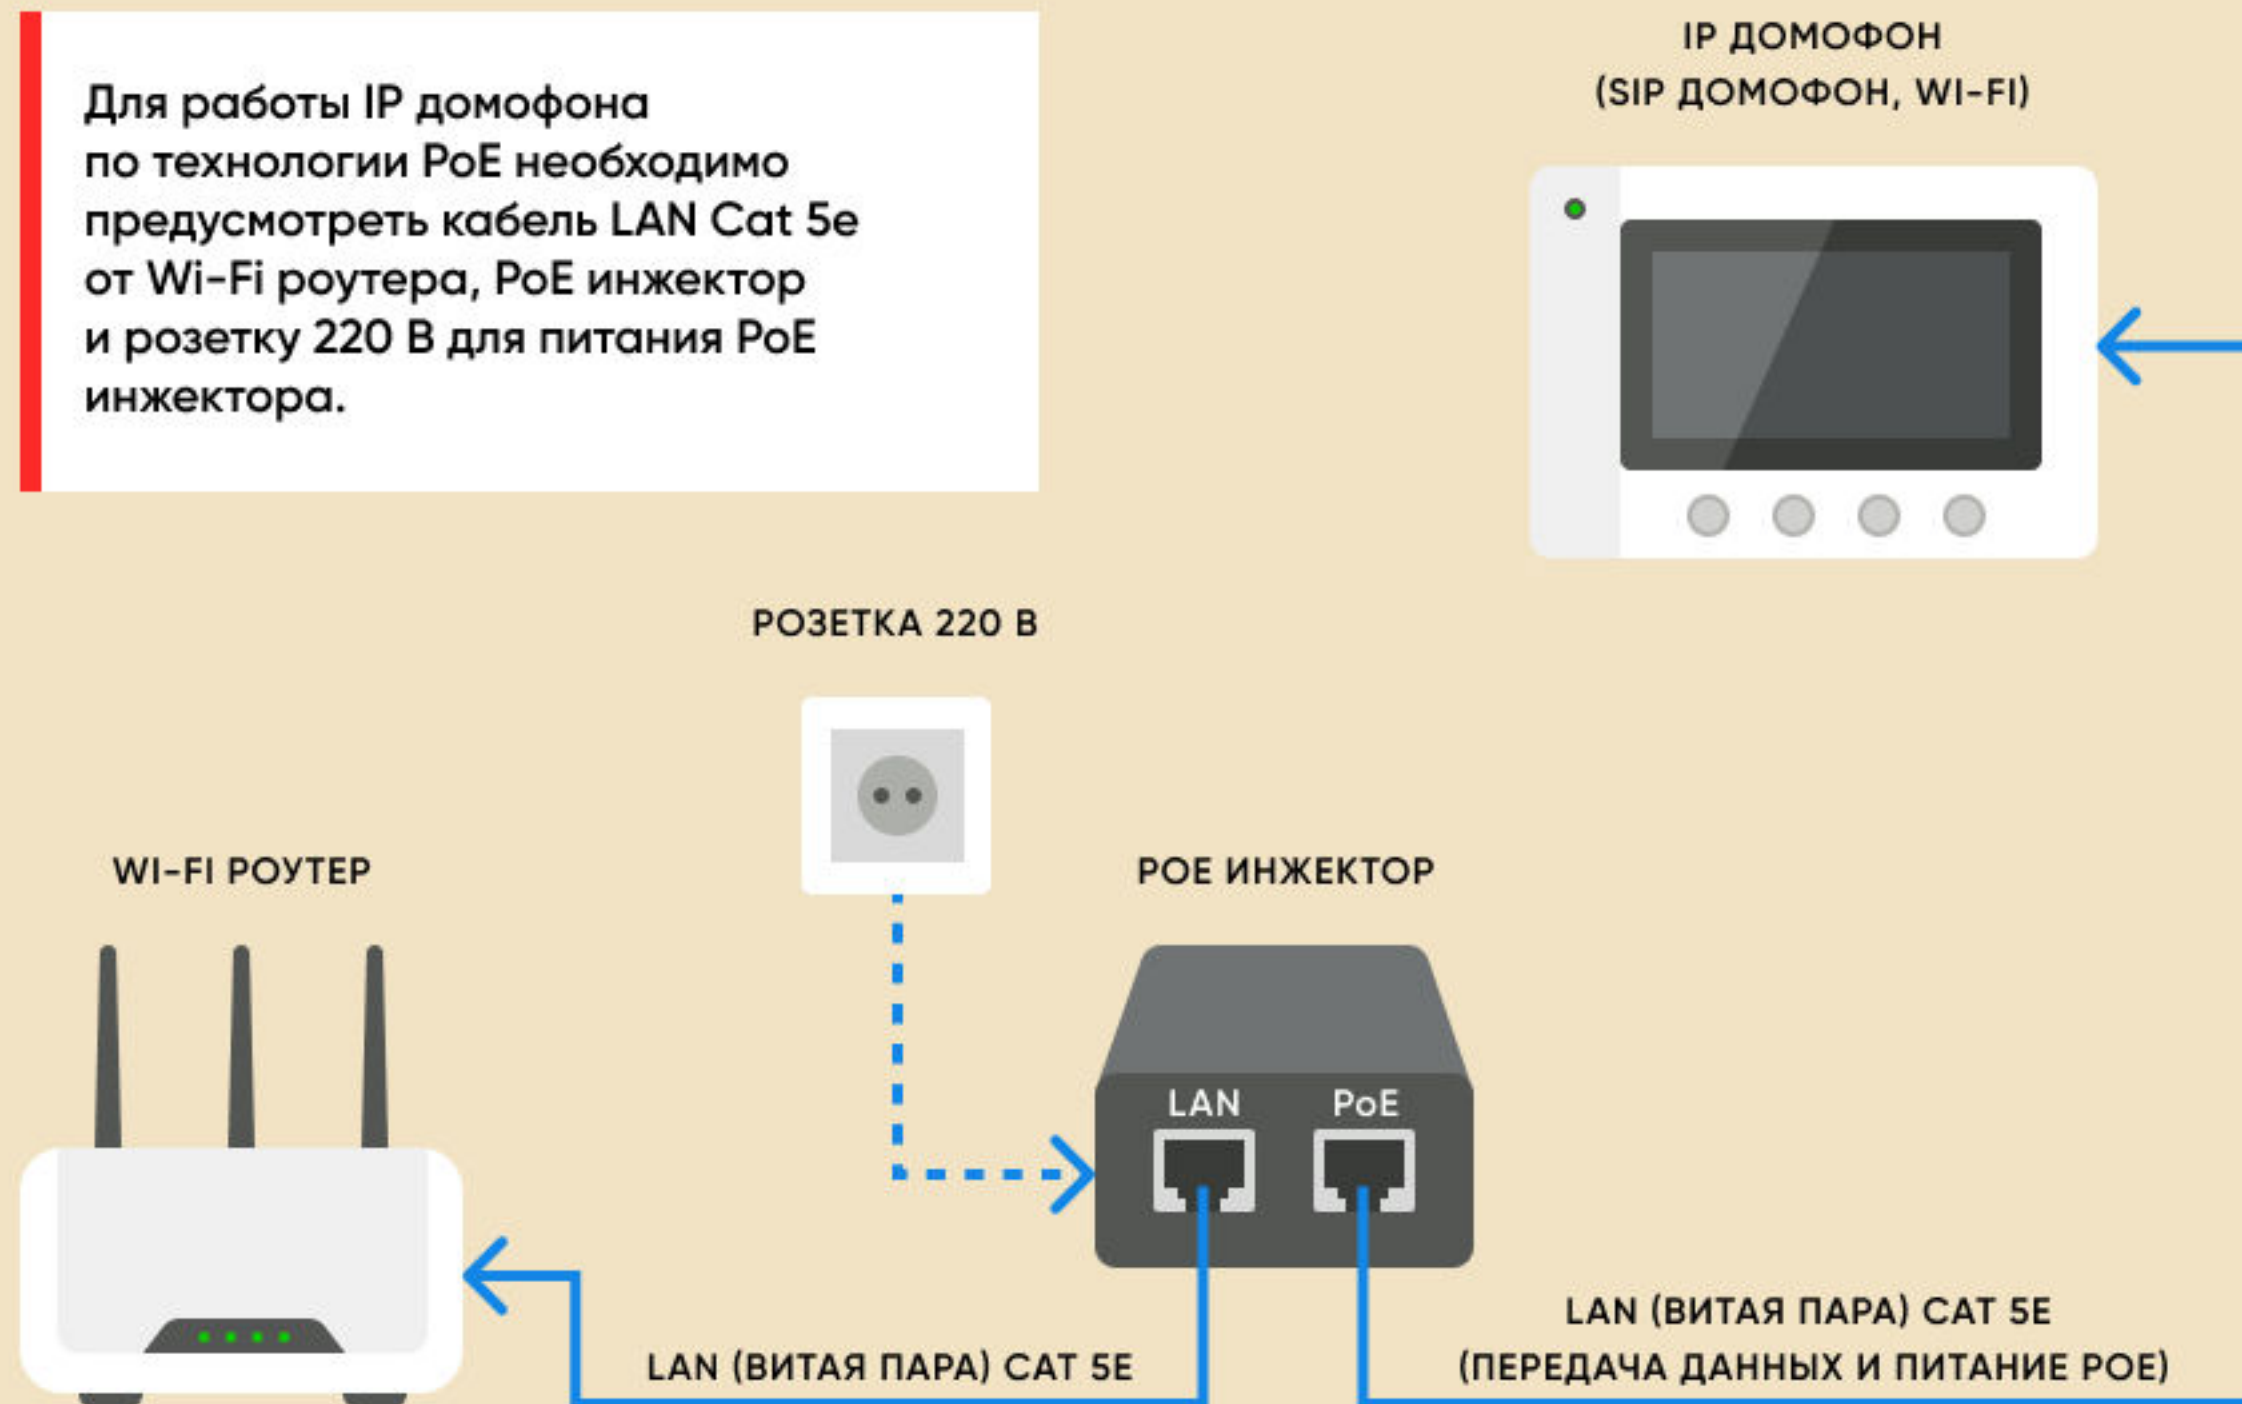




Схема подключения аналоговой абонентской трубки в квартире

